




1F

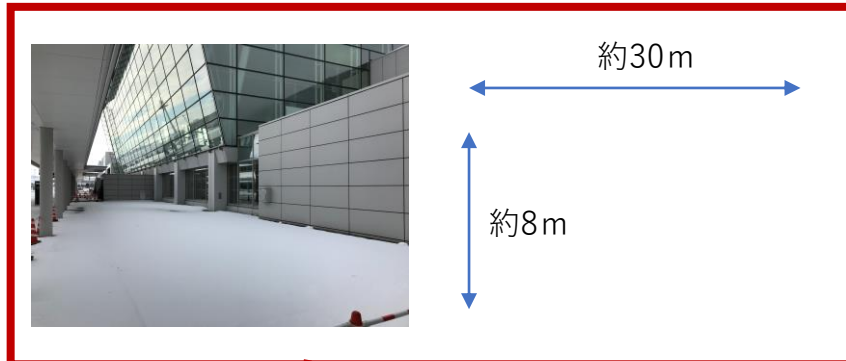

- 屋外
- ギャラリー
- 国際線館内

南口

北口

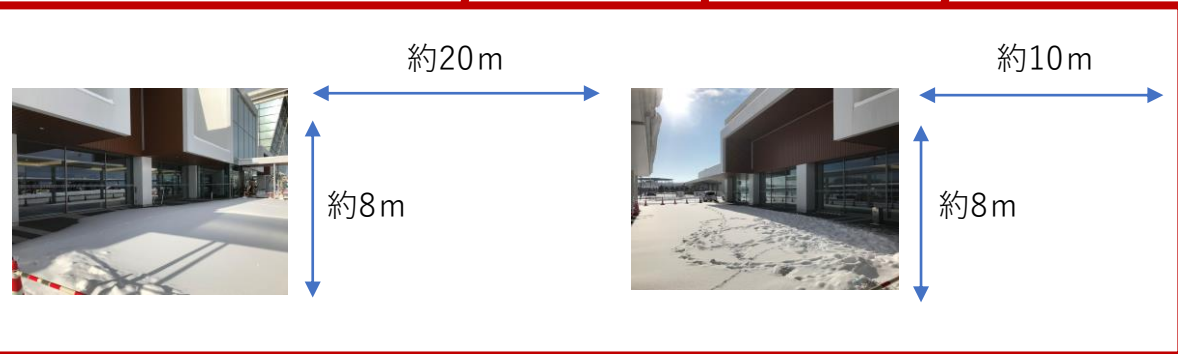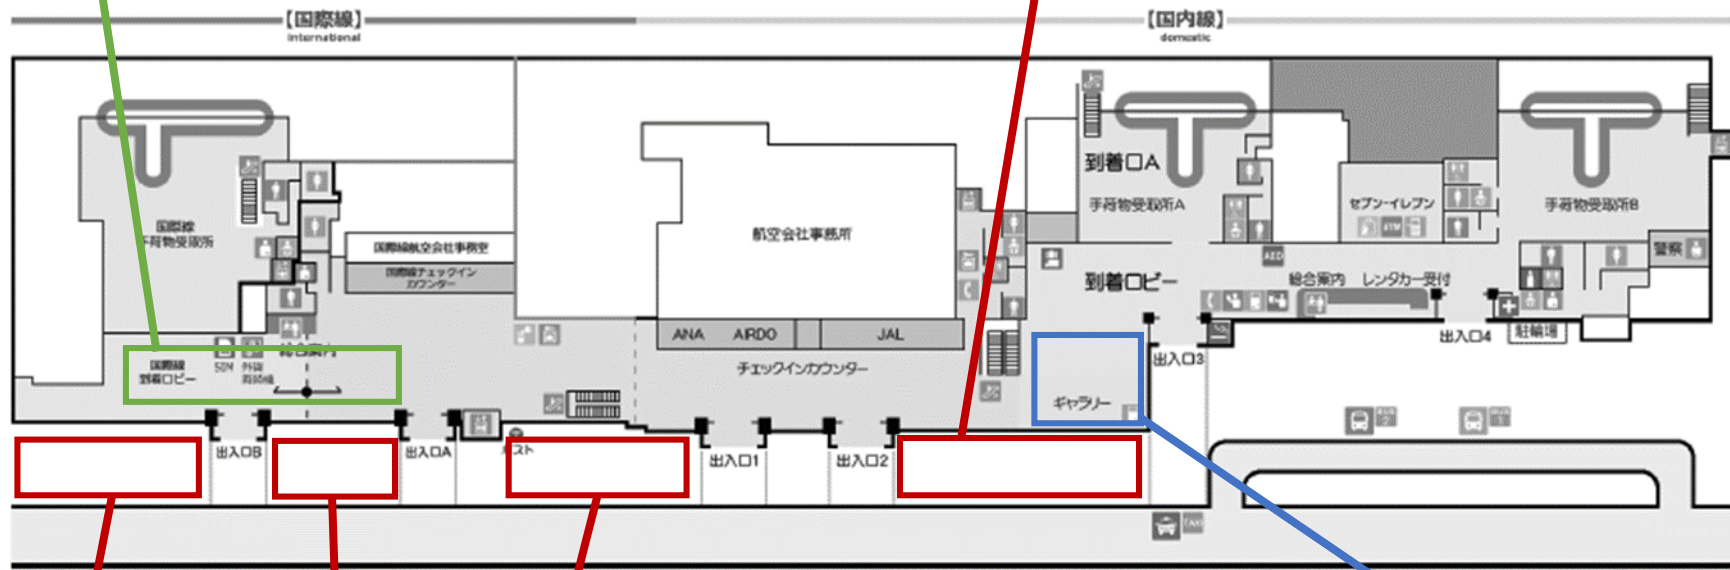


※状況によって使用出来るサイズが異なる場合がございます。

2F




- 国内線館内
- 国際線館内
- サテライトスペース

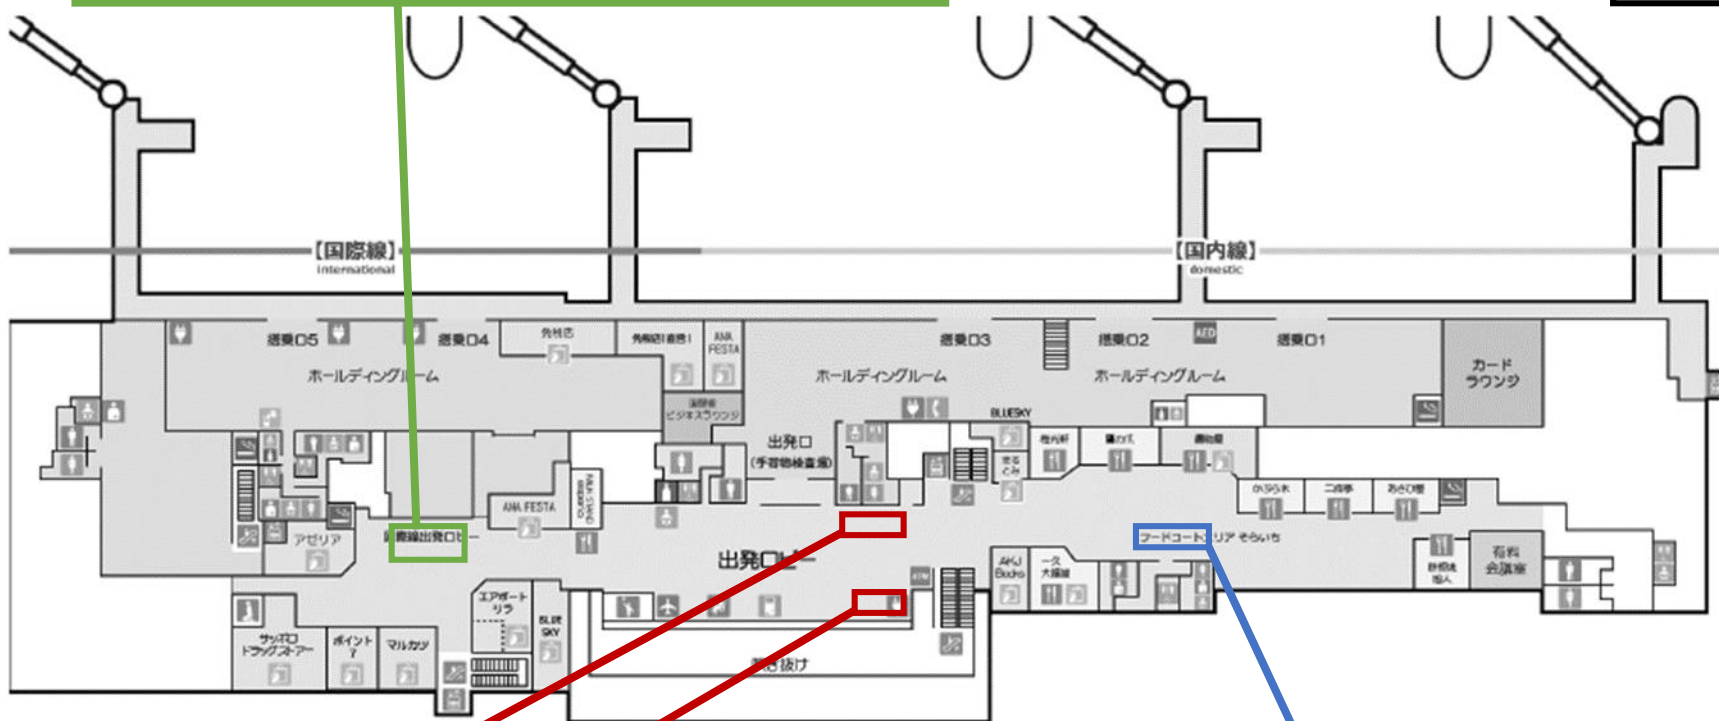

※状況によって使用出来るサイズが異なる場合がございます。

3F

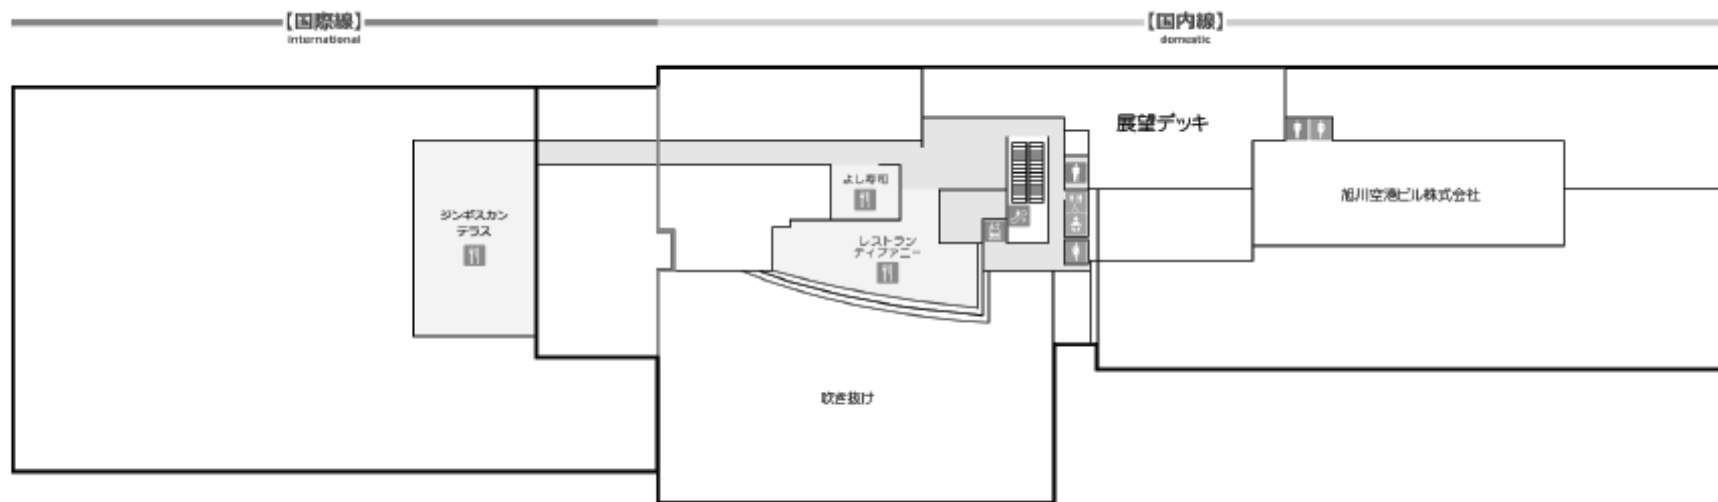

※状況によって使用出来るサイズが異なる場合がございます。